BEWEHRUNG TRÄGER T-E1-341/1

M. 1:25

OBERE LAGE

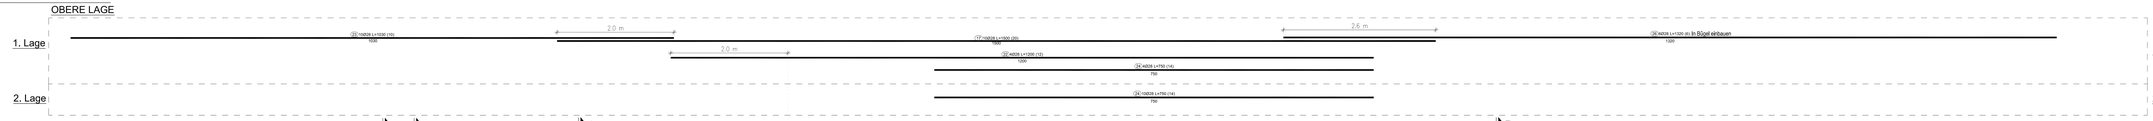

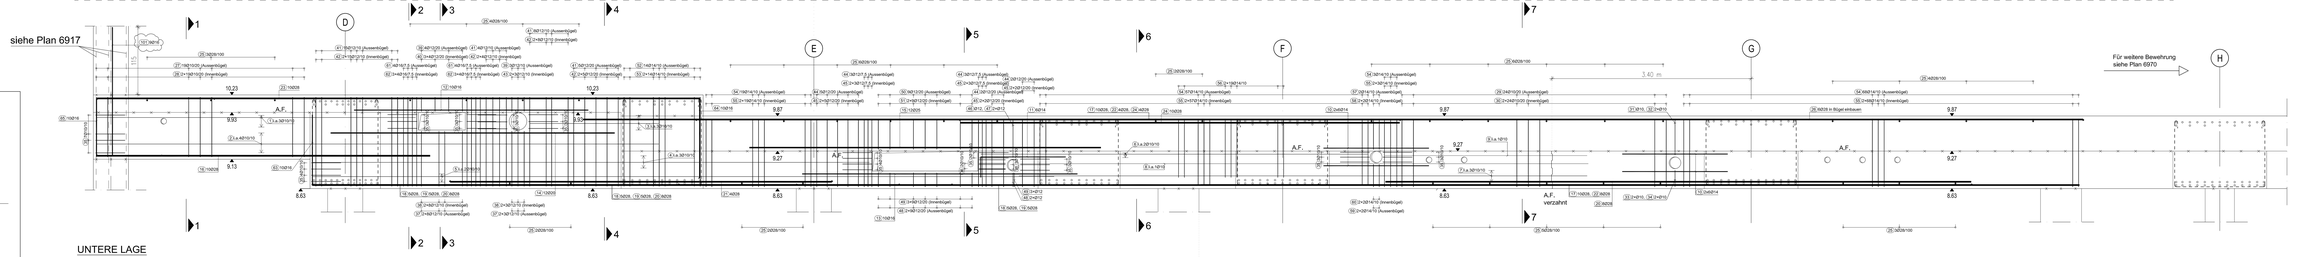
siehe Plan 6917
Für weitere Bewehrung siehe Plan 6970
A,F.
A,F. verzahnt
A,F. verzahnt
3.40 m
9.30
9.13
8.27
8.63
9.87
9.27
9.37
10.23
1 a ∅2/10/15
2 a ∅2/10/15
3 a ∅2/10/15